

CANTON DE VAUD

DISTRICT DE NYON

COMMUNE DE
ESSERTINES - SUR - ROLLE

MODIFICATION DU PLAN GENERAL D'AFFECTATION (MPGA)

RECTIFICATION DES ERREURS DE REPORT DU
PLAN GENERAL D'AFFECTATION APPROUVE LE
21.09.1990 (modifié le 13.12.1991)

CONSTATATION DE LA NATURE FORESTIERE

ABROGATION DE LA MODIFICATION DU PLAN
GENERAL D'AFFECTATION "LE CROSET" DU
29 AOÛT 1984.

SECTEUR " LE CROSET " - " LA GRANDE VIGNE "

ECHELLE 1:1000

1

Approuvé par la municipalité
d'Essertines - sur - Rolle

Dans sa séance du 2 avril 2012

Le syndic Le secrétaire

[Signature]

3

Adopté par le Conseil Général

Dans sa séance du 10 octobre 2012

Le président Le secrétaire

[Signature]

Rolle, le 19 avril 2012

2

Soumis à l'enquête publique

Du 25 avril au 24 mai 2012

Le syndic Le secrétaire

[Signature]

4

Approuvé préalablement par le département compétent

le 10 DEC. 2012

La cheffe du département

[Signature]

5 10 DEC. 2012
Entré en vigueur, le

PLAN ETABLI SUR LA BASE
DES DONNEES CADASTRALES
DU 27.05.2010 FOURNI PAR :

[Logo]
BUREAU D ETUDES

RUE DU TEMPLE 7C 1180 ROLLE


[Logo]
ING. GENIE RURAL EPFL GEOMETRE OFFICIEL


TEL. 021 822 32 32

FAX. 021 822 32 30

E-Mail. belotti@geometre-rolle.ch

477

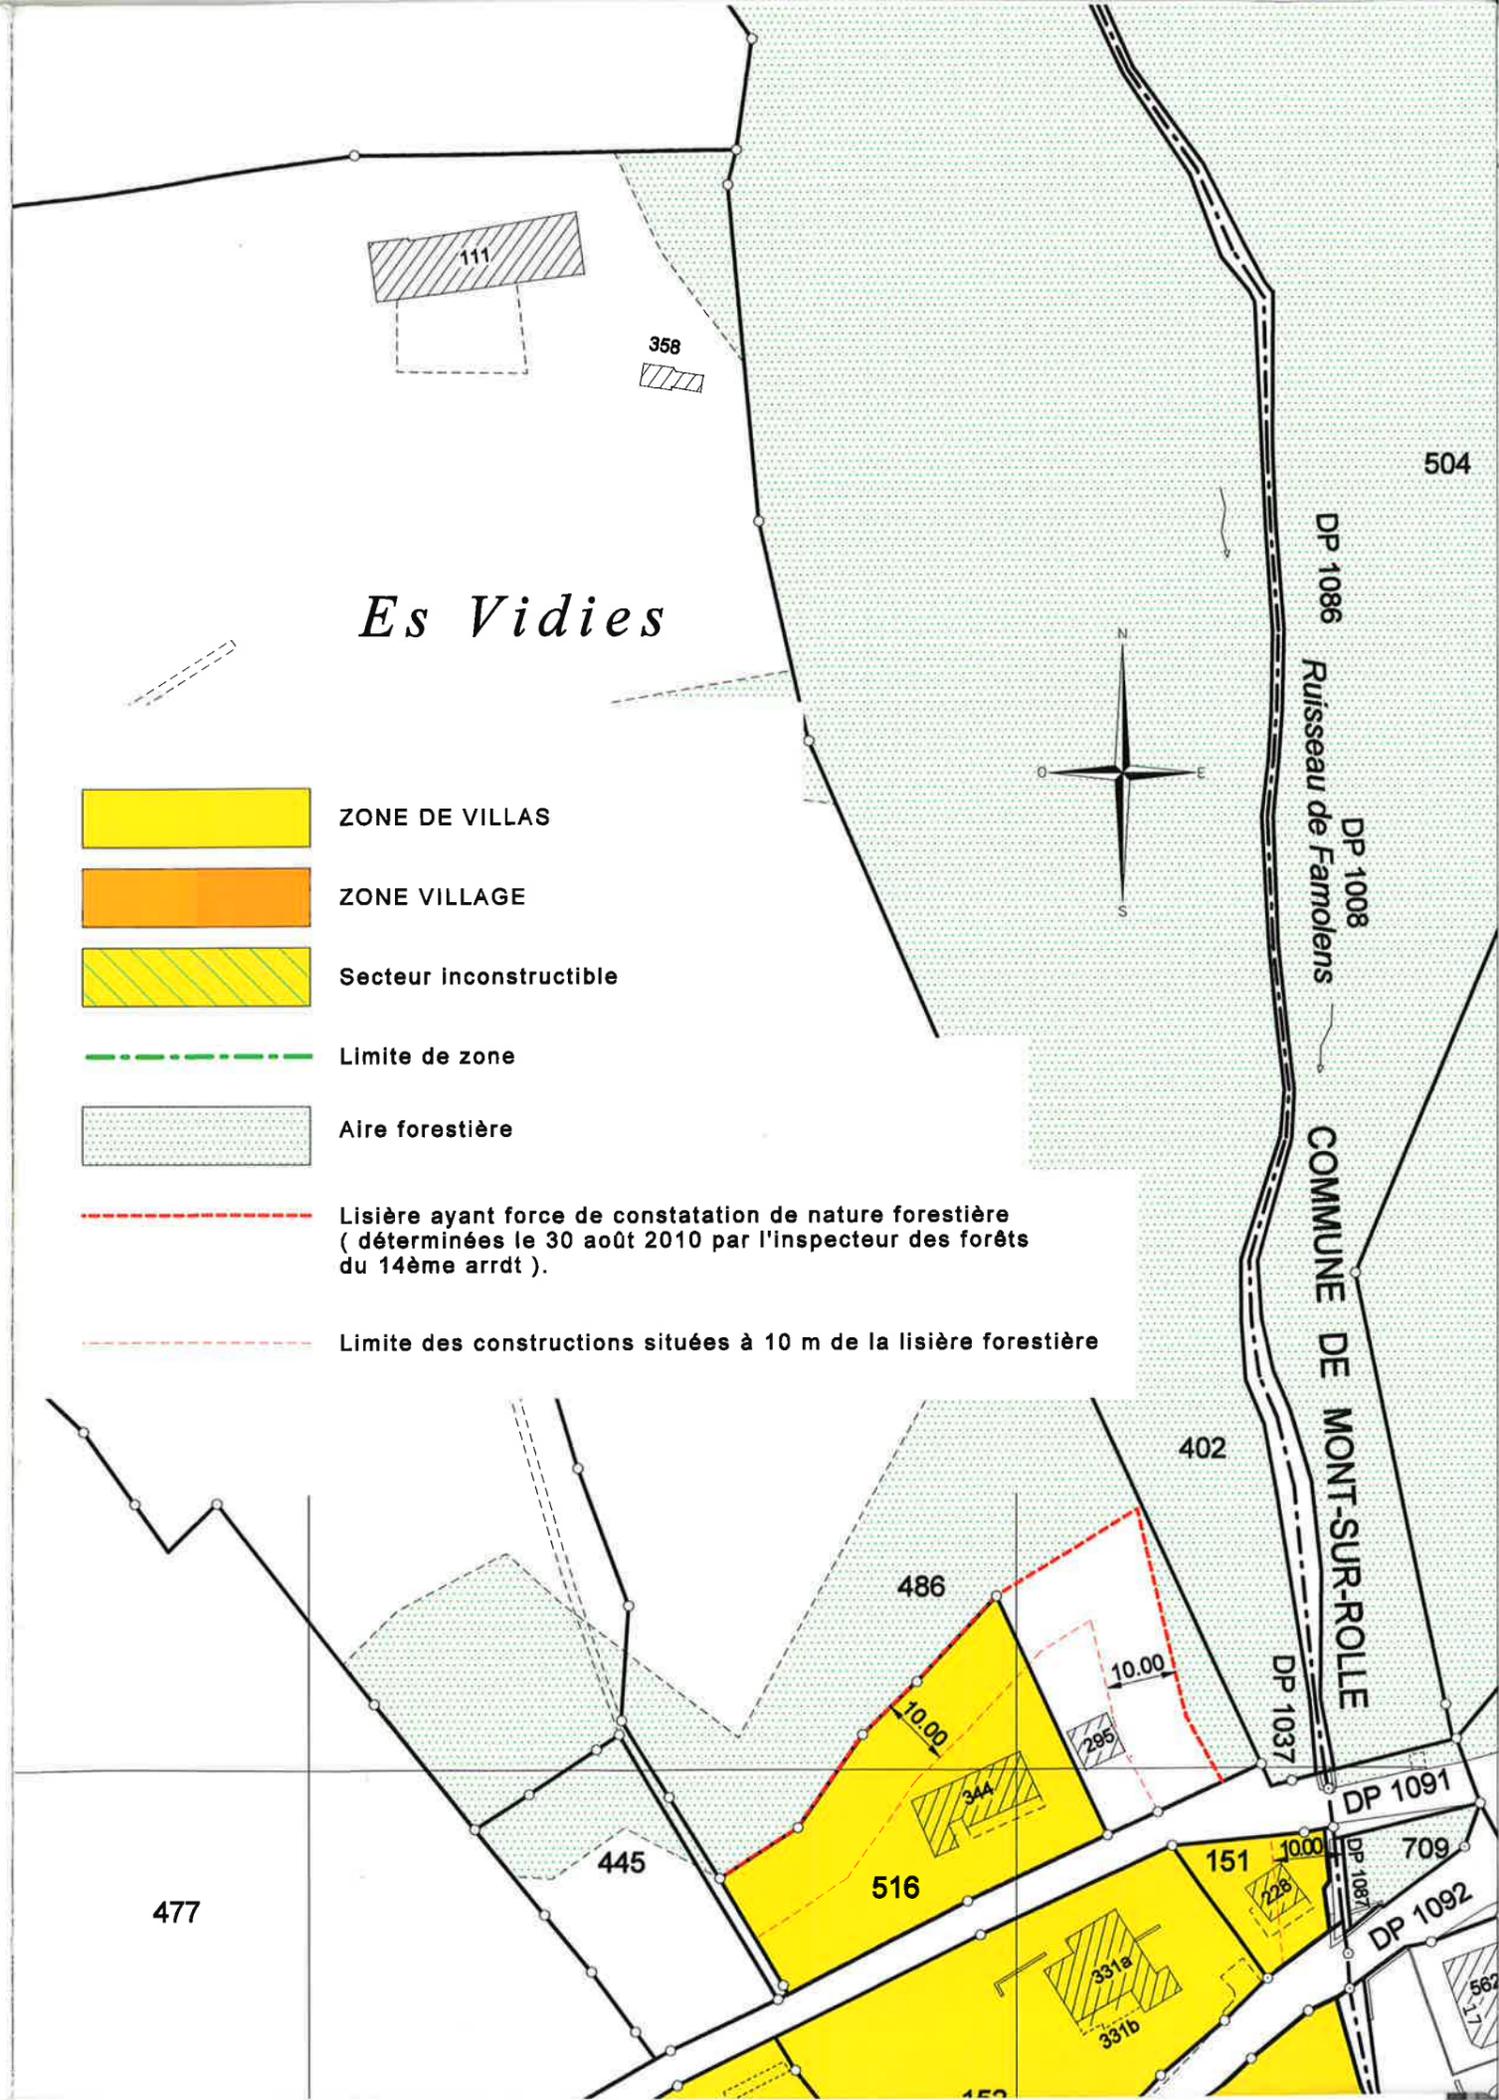

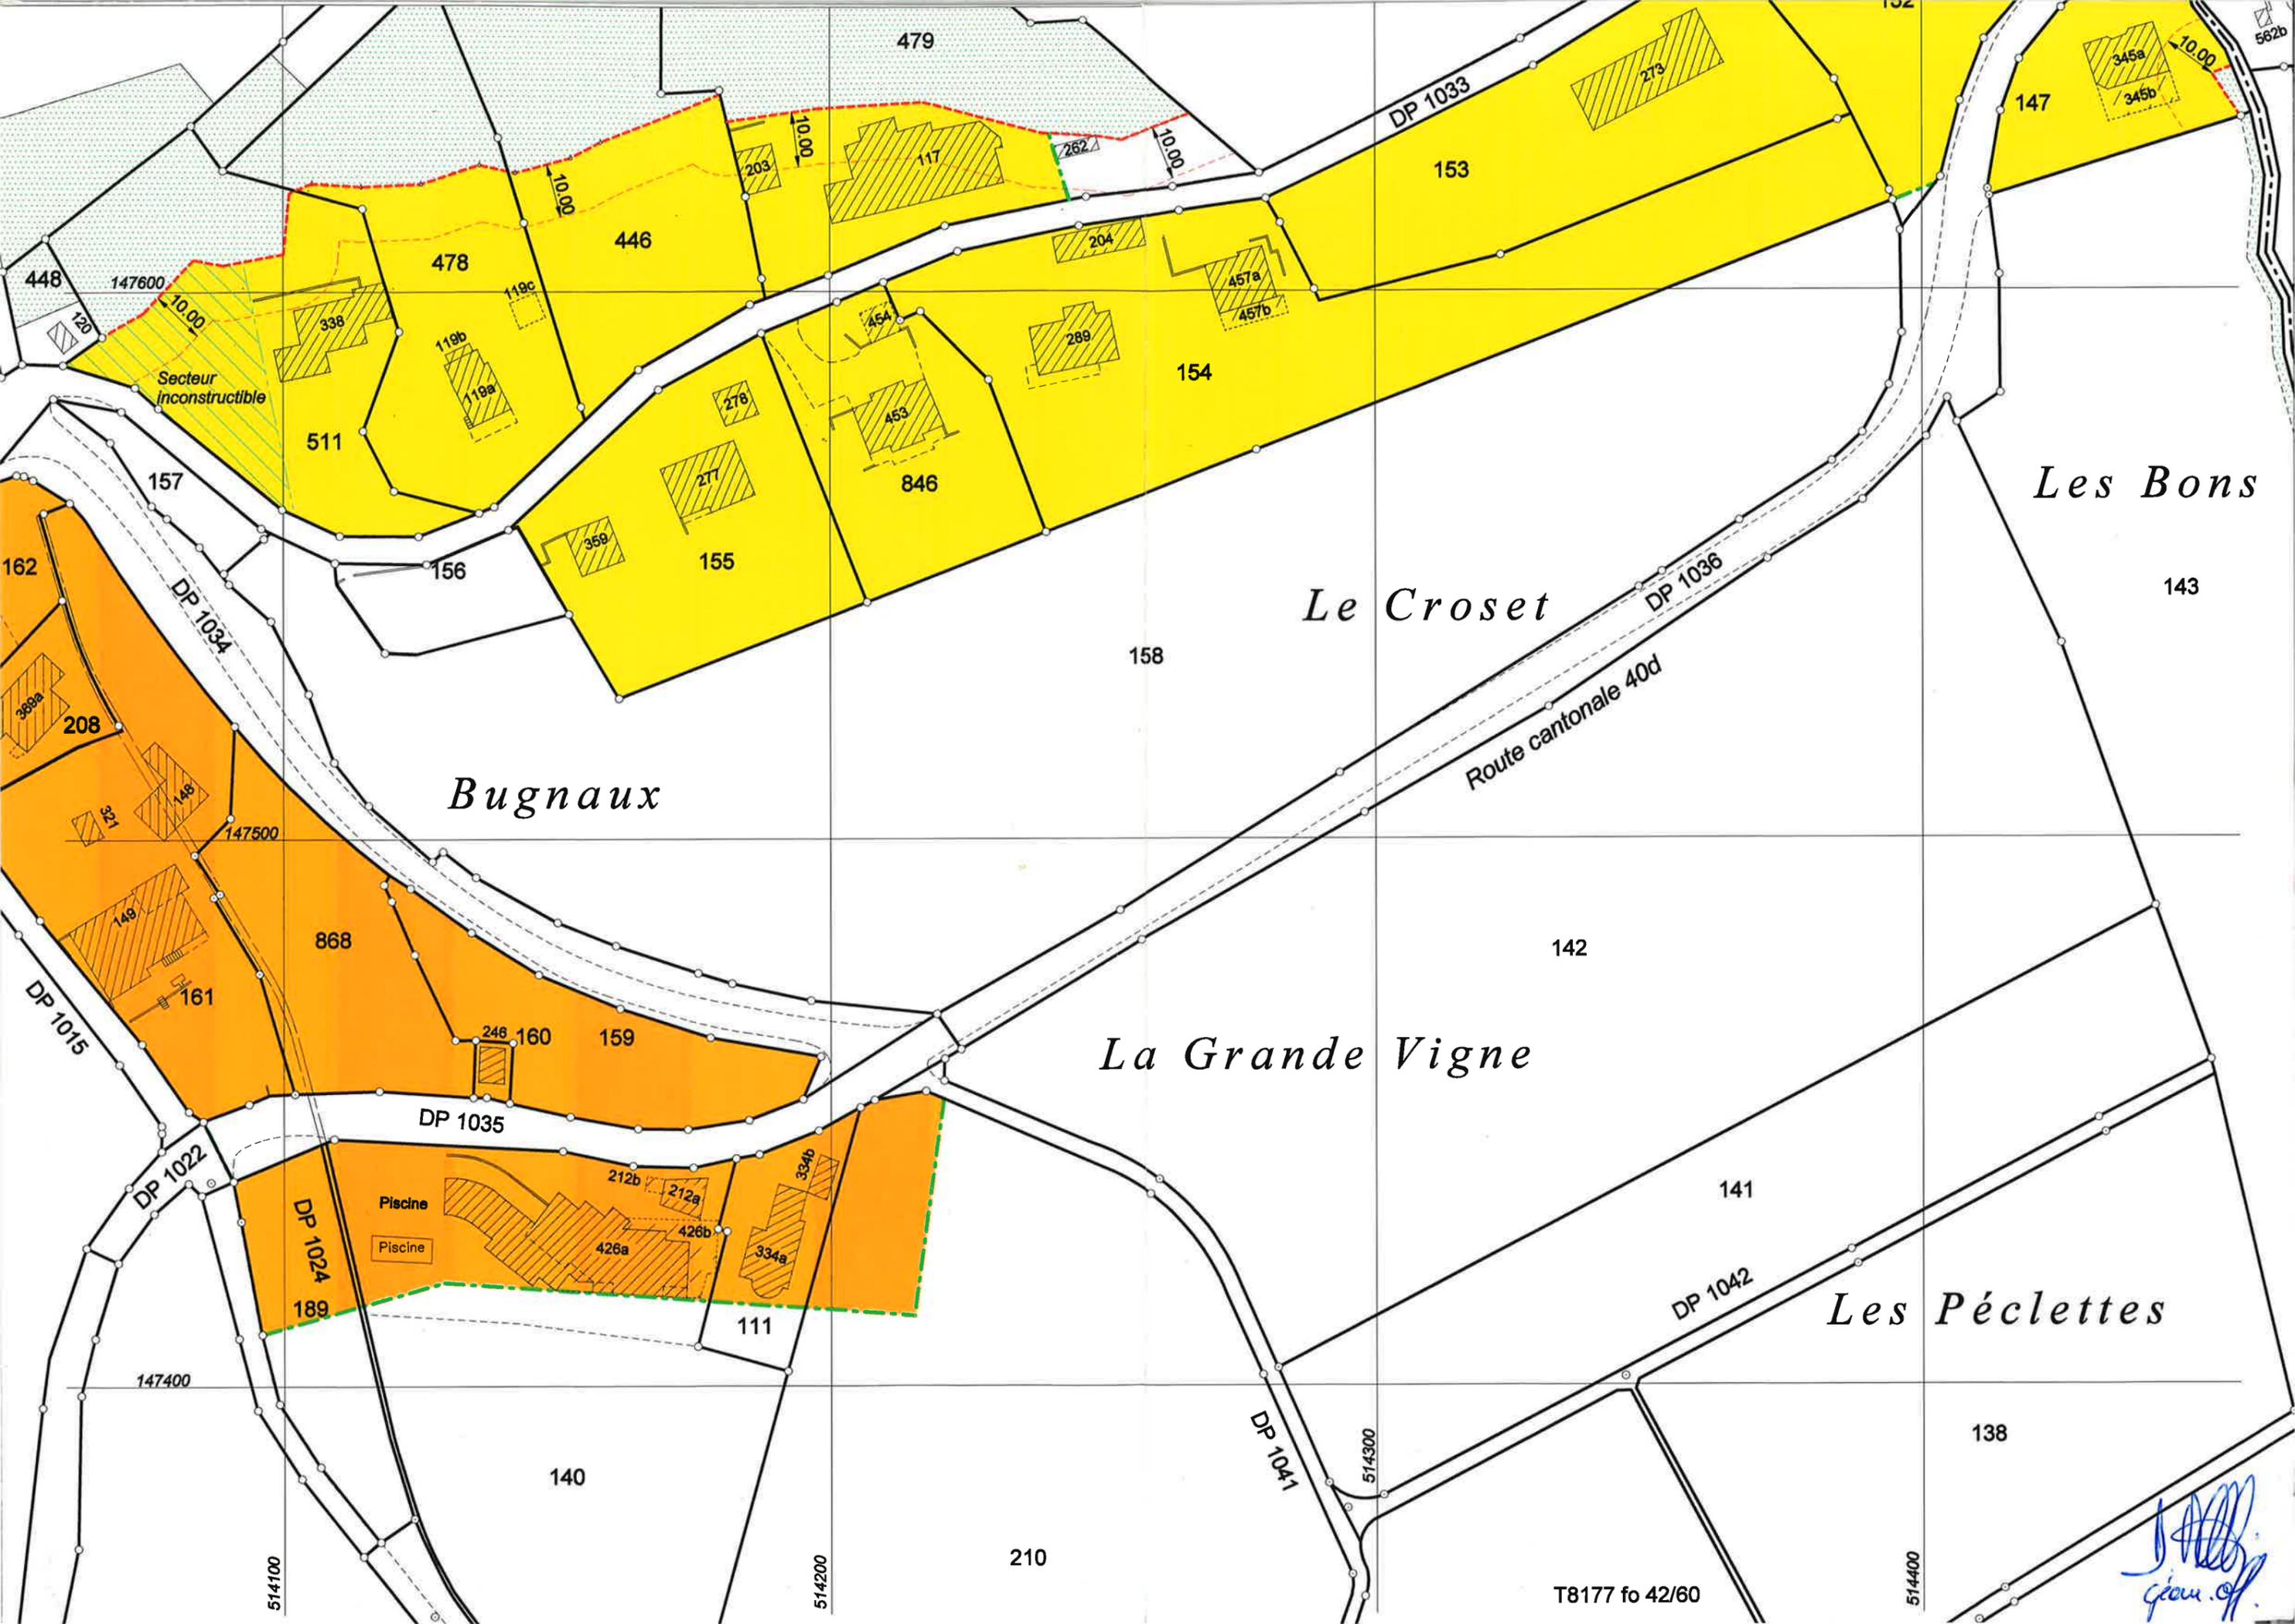

Bugnaux

Le Croset

La Grande Vigne

Les Bons

Les Péclettes

Secteur
inconstructible

Piscine
Piscine

T8177 fo 42/60

*J. Allard
geom. of.*